

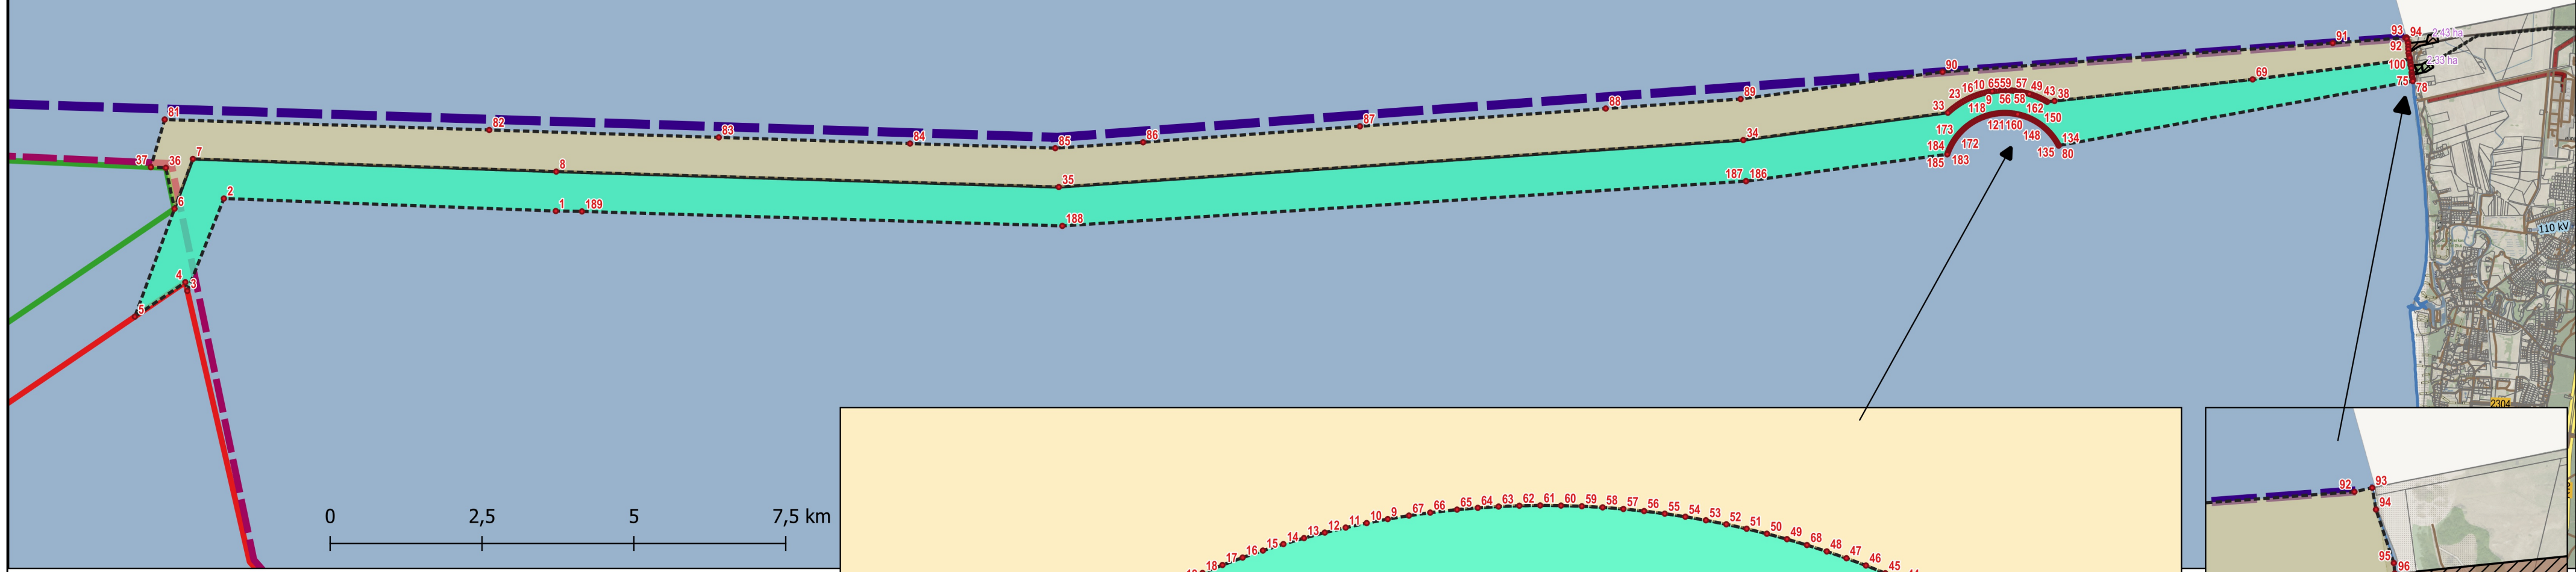


**YPATINGOS VALSTYBINĖS SVARBOS PROJEKTO „TERITORIJŲ, REIKALINGŲ PRIJUNGTI ATSINAUJINANČIUS ENERGIJOS IŠTEKLIUS NAUDOJANČIAS ELEKTRINES, PLANUOJAMAS PLĖTOTTI LIETUVOS RESPUBLIKOS TERITORINĖS JŪROS IR (AR) LIETUVOS RESPUBLIKOS IŠSKIRTINĖS EKONOMINĖS ZONOS BALTIJOS JŪROJE DALYJE (DALYSE), PRIE ELEKTROS PERDAVIMO TINKLŲ, PARENGIMAS INŽINERINĖS INFRASTRUKTŪROS PLĖTRAI“ INŽINERINĖS INFRASTRUKTŪROS VYSTYMO PLANAS**

LATVIJOS RESPUBLIKA

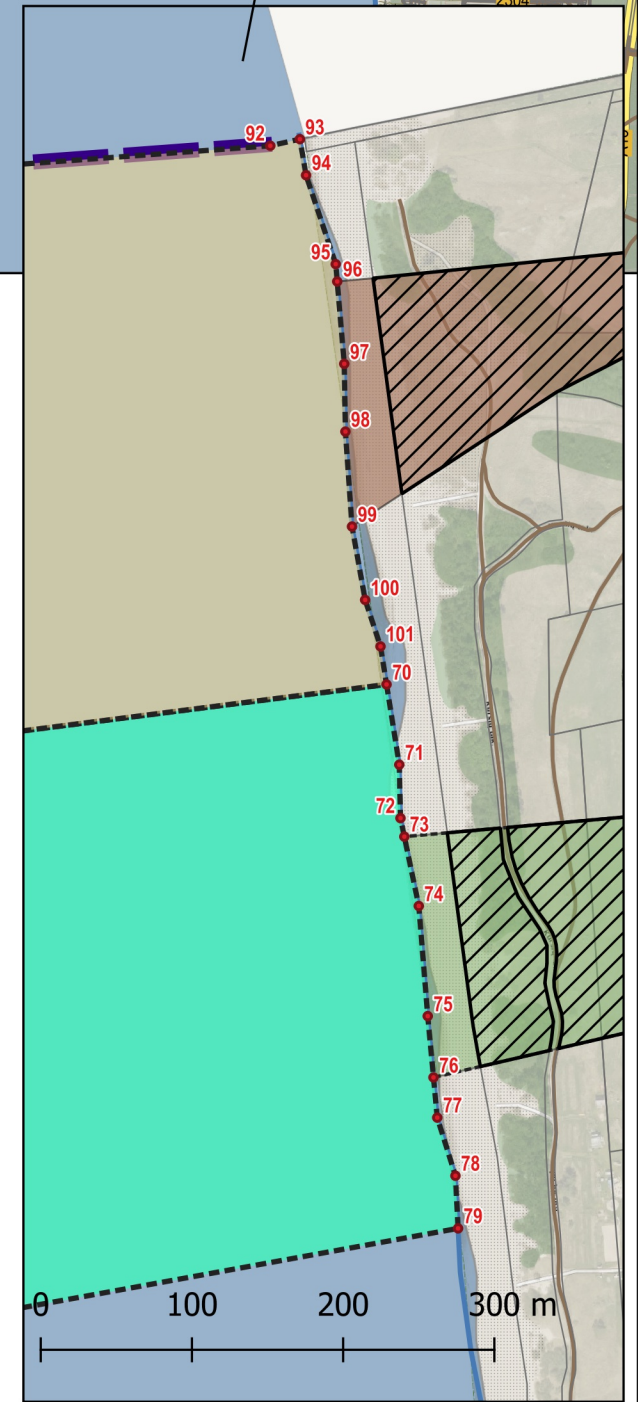

Nr.	X	Y	Nr.	X	Y	Nr.	X	Y	Nr.	X	Y	Nr.	X	Y	Nr.	X	Y
1	6216047,67	286772,64	42	6217893,53	311246,22	83	6217260,55	289456,86	124	6217570,33	310211,41	165	6217641,24	310844,62	178	6217156,29	309762,92
2	6216253,93	281307,63	43	6217907,47	311217,4	84	6217159,1	292605,71	125	6217558,07	310186,02	166	6217417,17	309975,81	179	6217131,57	309749,37
3	6214731,33	280705,99	44	6217920,72	311188,27	85	6217083,06	294997,62	126	6217545,11	310160,98	167	6217398,34	309954,83	180	6217106,47	309736,53
4	6214874,86	280673,02	45	6217933,3	311158,83	86	6217180,7	296444,59	127	6217531,45	310136,32	168	6217378,93	309934,38	181	6217081,03	309724,39
5	6214307,35	279841,21	46	6217945,18	311129,11	87	6217443,96	300014,29	128	6217517,09	310112,06	169	6217358,95	309914,49	182	6217055,25	309712,98
6	6216084,82	280494,68	47	6217956,37	311099,13	88	6217736,16	304061,87	129	6217502,06	310088,21	170	6217338,41	309895,18	183	6217029,16	309702,3
7	6216905,53	280797,62	48	6217966,86	311068,89	89	6217893,12	306282,75	130	6217486,36	310064,79	171	6217317,34	309876,44	184	6217002,77	309692,35
8	6216697,29	286779,83	49	6217985,72	311007,71	90	6218339,71	309608,18	131	6217470,01	310041,82	172	6217295,75	309858,31	185	6216981,97	309685,18
9	6218016,59	310394,07	50	6217994,07	310976,82	91	6218815,28	316032,88	132	6217453,02	310019,32	173	6217273,66	309840,8	186	6216540,02	306371,44
10	6218010,45	310361,63	51	6218001,7	310945,73	92	6218903,68	317227,33	133	6217435,4	309997,31	174	6217251,08	309823,91	187	6216539,88	306371,11
11	6218003,52	310329,35	52	6218008,61	310914,48	93	6218908,04	317246,92	134	6217129,48	311518,89	175	6217228,04	309807,67	188	6215802,53	295113,86
12	6217995,83	310297,24	53	6218014,78	310883,07	94	6218884,19	317250,99	135	6217154,23	311505,4	176	6217204,55	309792,08	189	6216041,18	287203,78
13	6217987,37	310265,33	54	6218020,23	310851,53	95	6218825,38	317270,63	136	6217178,6	311491,22	177	6217180,63	309777,16			
14	6217978,14	310233,63	55	6218024,93	310819,87	96	6218813,88	317271,61	137	6217202,55	311476,36						
15	6217968,16	310202,16	56	6218028,9	310788,11	97	6218759,41	317276,26	138	6217226,08	311460,82						
16	6217957,42	310170,94	57	6218032,13	310756,26	98	6218714,58	317277,03	139	6217249,16	311444,64						
17	6217945,93	310139,99	58	6218034,61	310724,35	99	6218651,78	317281,4	140	6217271,78	311427,8						
18	6217933,71	310109,32	59	6218036,36	310692,39	100	6218603,25	317290,09	141	6217293,91	311410,34						
19	6217920,75	310078,95	60	6218037,35	310660,4	101	6218572,47	317300,26	142	6217315,55	311392,26						
20	6217907,07	310048,9	61	6218037,61	310628,4	102	6217646,79	310816,98	143	6217336,66	311373,58						
21	6217892,66	310019,2	62	6218037,11	310596,39	103	6217651,57	310789,2	144	6217357,24	311354,31						
22	6217877,55	309989,84	63	6218035,87	310564,41	104	6217655,56	310761,29	145	6217377,27	311334,47						
23	6217861,74	309960,86	64	6218033,89	310532,46	105	6217658,76	310733,28	146	6217396,73	311314,07						
24	6217845,24	309932,26	65	6218031,17	310500,57	106	6217661,18	310705,19	147	6217415,61	311293,13						
25	6217828,05	309904,07	66	6218026,53	310459,34	107	6217662,8	310677,04	148	6217433,89	311271,67						
26	6217810,2	309876,3	67	6218021,95	310426,65	108	6217663,63	310648,86	149	6217451,56	311249,7						
27	6217791,68	309848,97	68	6217976,65	311038,41	109	6217663,66	310620,67	150	6217468,61	311227,25						
28	6217772,51	309822,09	69	6218216,5	314713,42	110	6217662,9	310592,49	151	6217485,01	311204,32						
29	6217752,7	309795,68	70	6218547,32	317304,25	111	6217661,35	310564,34	152	6217500,77	311180,94						
30	6217732,26	309769,75	71	6218494,24	317312,67	112	6217659	310536,24	153	6217515,85	311157,12						
31	6217711,2	309744,32	72	6218458,88	317313,47	113	6217655,86	310508,22	154	6217530,26	311132,89						
32	6217689,54	309719,4	73	6218446,64	317316,02	114	6217651,94	310480,31	155	6217543,99	311108,26						
33	6217667,29	309695,01	74	6218400,76	317325,58	115	6217647,23	310452,51	156	6217557,01	311083,26						
34	6217216,57	306327,09	75	6218327,92	317331,5	116	6217641,73	310424,86	157	6217569,32	311057,9						
35	6216442,8	295055,74	76	6218287,35	317335,3	117	6217635,46	310397,37	158	6217580,92	311032,2						
36	6216759,48	280352,25	77	6218260,78	317337,79	118	6217628,42	310370,07	159	6217591,78	311006,18						
37	6216770,82	280104,19	78	6218222,28	317349,84	119	6217620,62	310342,98	160	6217601,91	310979,87						
38	6217860,95	311451,51	79	6218187,49	317351,57	120	6217612,05	310316,12	161	6217611,3	310953,29						
39	6217847,77	311330,61	80	6217126,25	311520,53	121	6217602,73	310289,51	162	6217619,93	310926,45						
40	6217863,68	311302,84	81	6217555,64	280333,53	122	6217592,66	310263,18	163	6217627,8	310899,38						
41	6217878,93	311274,7	82	6217382,79	285677,59	123	6217581,86	310237,14	164	6217634,9	310872,09						

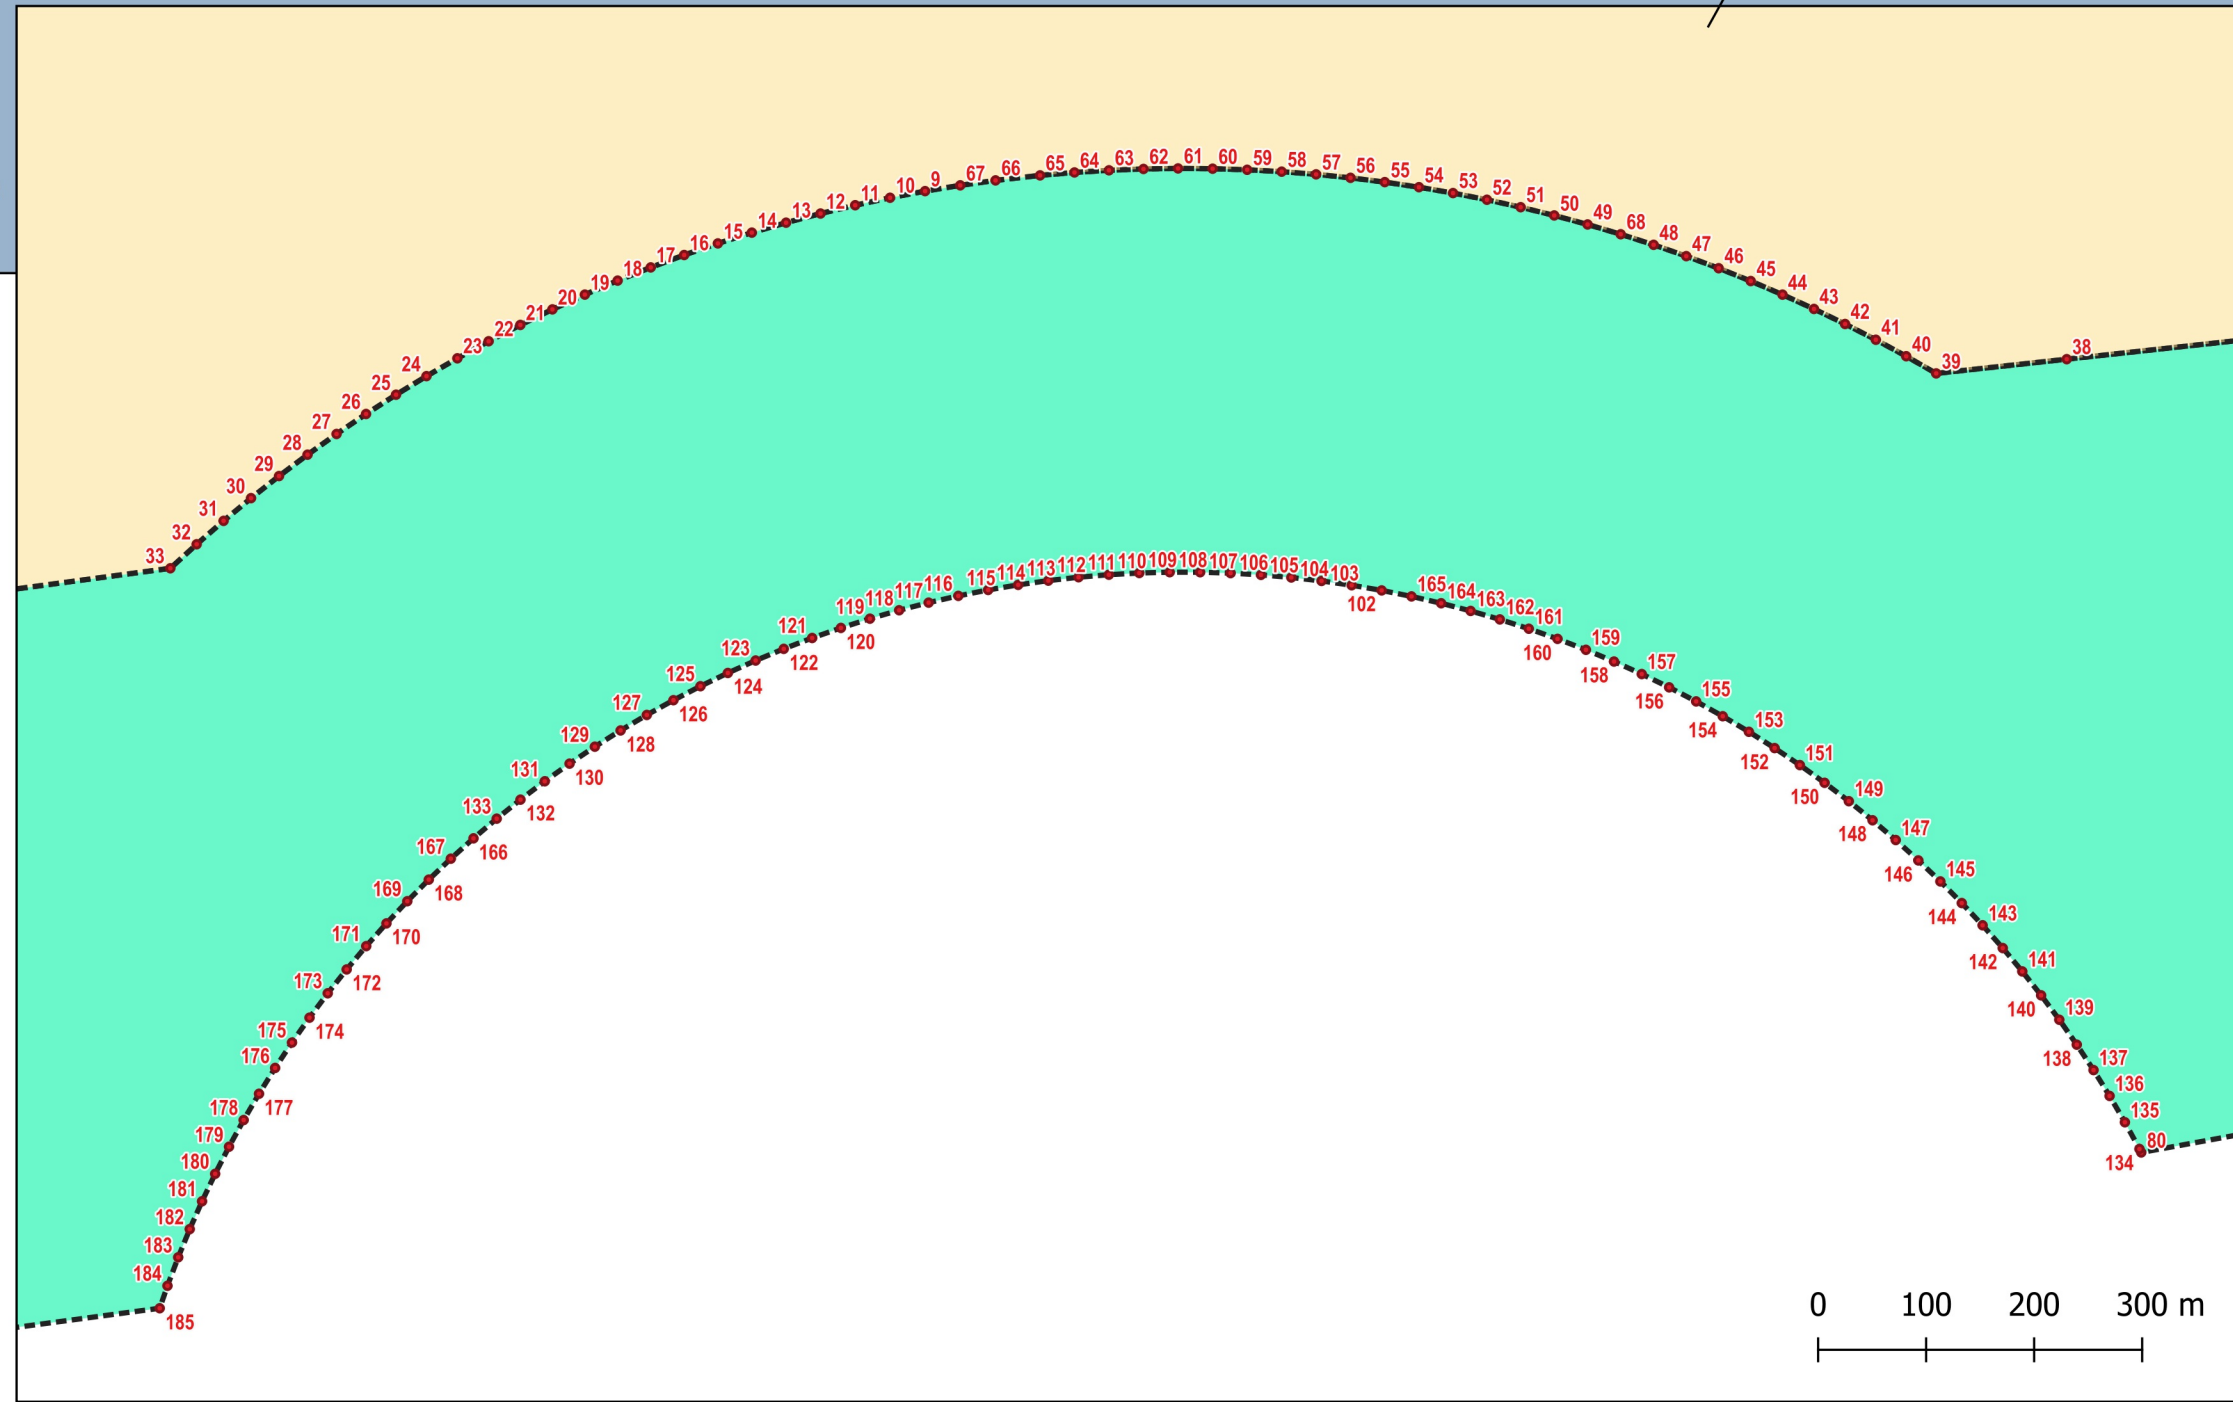

**Sutartiniai žymėjimai**

Vystymo plano sprendiniai jūroje

- Junčių koridorių taškai
- A1 jungties koridorius
- B1 jungties koridorius

Kartografinis pagrindas:  
 © HNTIT-BALTIC;  
 GDR10LT@Nacionalinė žemės tarnyba prie Aplinkos ministerijos, 2024.  
 Duomenų šaltiniai:  
 © Lietuvos Respublikos bendrasis planas. Konkretizuoti sprendiniai - Atsakingai naudojami iūra ir rakinantė, 2021

Atestato Nr.	ARDYNAS		Gedimino g. 47, LT-44242 Kaunas Tel. (8 37) 323209 Faks. (8 37) 337257 El. p. ardynas@ardynas.lt	Teritorijų planavimo dokumento pavadinimas Ypatingos valstybinės svarbos projekto „Teritorijų, reikalingų prijungti atsinaujinančius energijos išteklius naudojančias elektrines, planuojamas plėtoti Lietuvos Respublikos teritorinės jūros ir (ar) Lietuvos Respublikos išskirtinės ekonominės zonos Baltijos jūroje dalyje (dalyse), prie elektros perdavimo tinklų, parengimas inžinerinės infrastruktūros plėtrai“ inžinerinės infrastruktūros vystymo planas	
TPV 0066	TPV	Zita Labanauskienė		Planuojama teritorija <b>Lietuvos Respublikos išskirtinė ekonominė zona ir teritorinės jūros dalis Baltijos jūroje, Palangos miesto savivaldybė, Kretingos rajono savivaldybė, Klaipėdos rajono savivaldybė</b>	
TPV 0065	TPS	Jolanta Paplauskienė			
TPV 0085	TPS	Olga Vaičienė			
	GIS spec.	Darius Šaiūnas		Dokumento pavadinimas <b>Vystymo plano ribos jūroje koordinatės LKS 94 koordinacinių sistemoje M 1: 75 000</b>	
	GIS spec.	Kristina Vaitkevičė			
LT	Planavimo organizatorius	Lietuvos Respublikos energetikos ministerija		Dokumento žymuo <b>2023-01-VP-SK-02</b>	
				LAPAS	LAPŲ
				0	1