

Priedas Nr. 4. Laivybos šliuzų atskirų alternatyvų projektiniai pasiūlymai

Sutartiniai žymėjimai
10kV kabelinė linija
0,4kV kabelinė linija
Ryšio kabelių kanalų sistema (RKKS)
Ryšio šulinys (RKŠ tipo)
110kV oro linijos laida
0,4kV oro linijos atrama
110kV oro linijos atrama
Surenkamas apsaugos vamzdis d110/d160mm


Alternatyva I-1

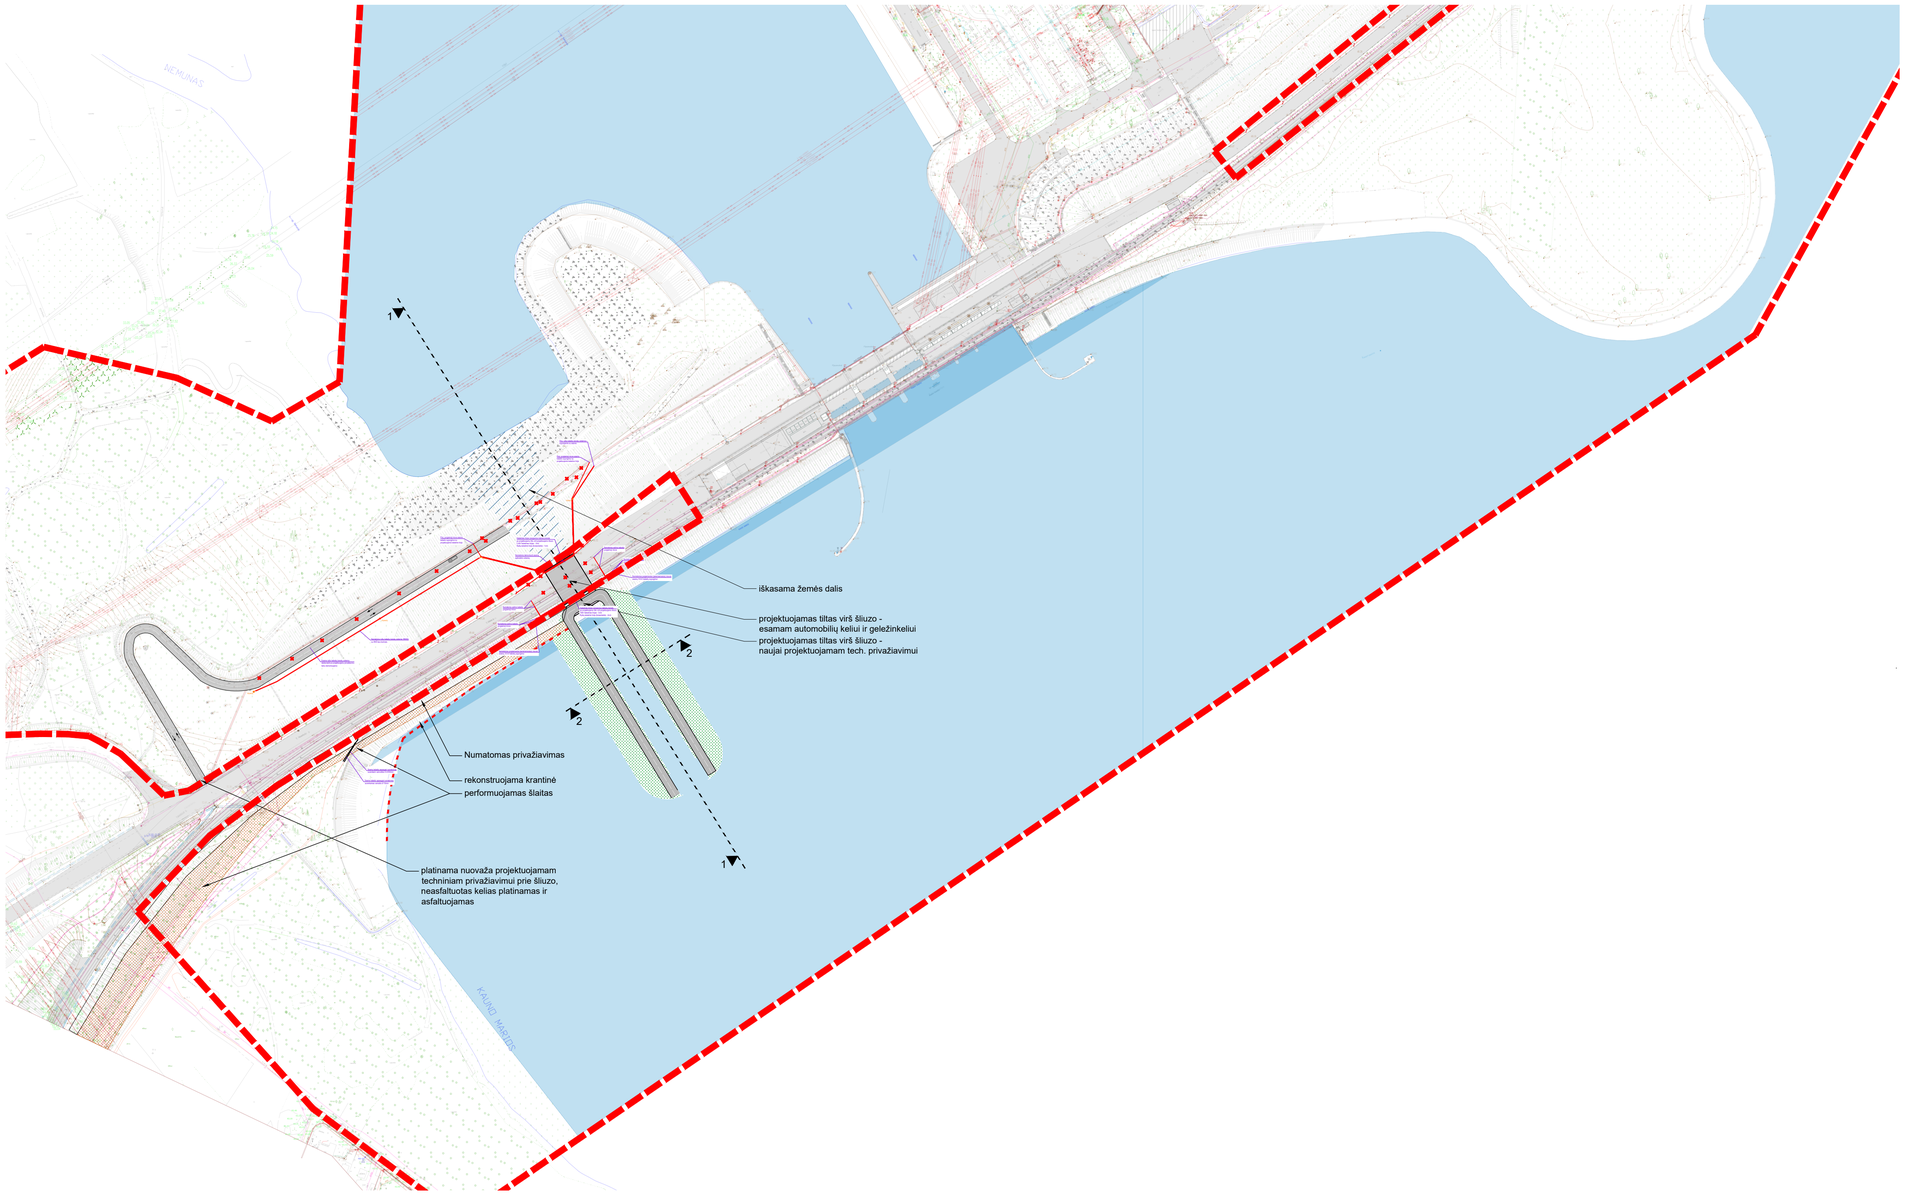

Pjūvis 1-1

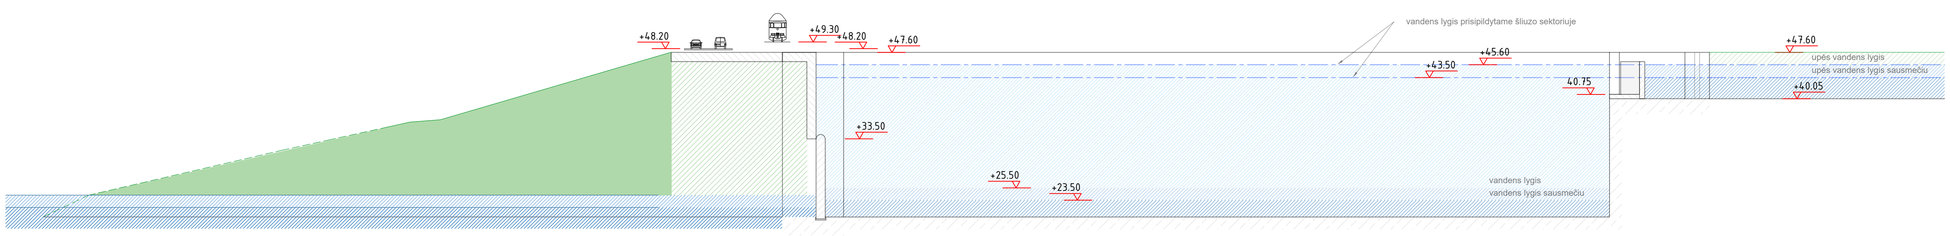


Pjūvis 2-2

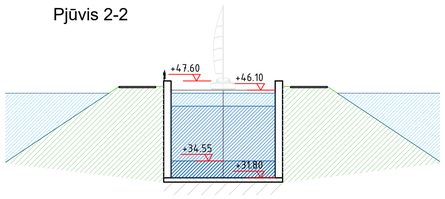


0	2025-03-14	Priešprojektiniai pasiūlymai	
Laida	Išleidimo data	Laidos statusas. Keitimo priežastis (jei taikoma)	
KVAL. PATV. DOK. NR.	aplan Įm. k.: 302638855 Ulonų g. 2, Vilnius Telefonas: +37060979272 El. paštas: info@aplan.lt	STATINIO PROJEKTO PAVADINIMAS **Šliuzo ties Kauno HE užtvanka priešprojektiniai pasiūlymai**	
A 1478	PV	A. Latakas	STATINIO NR. IR PAVADINIMAS, DOKUMENTO PAVADINIMAS Sklypo sutvarkymo planas. Variantas Nr. 4 M 1 : 500
32200	Projekto koord.	E. Šalnė	LAIDA 0
A1511	PDV	D. Kriaučūnienė	
MD 014007	Arch.	D. Kirkliauskaitė	
KALBOS TRUMP. LT	STATYTOJAS IR (ARBA) UŽSAKOVAS **AB Vidaus vandens kelių direkcija**		DOKUMENTO ŽYMUO 24.20240419-PP-SP.B-04 LAPAS 1 LAPŲ 1

Sutartiniai žymėjimai	
	10kV kabelinė linija
	0,4kV kabelinė linija
	Ryšio kabelių kanalų sistema (RKKS)
15(4x3)	Ryšio šulinys (RKŠ tipo)
	110kV oro linijos laida
	0,4kV oro linijos atrama
	110kV oro linijos atrama
	surenkamas apsaugos vamzdis d110/d160mm


Alternatyva I-2

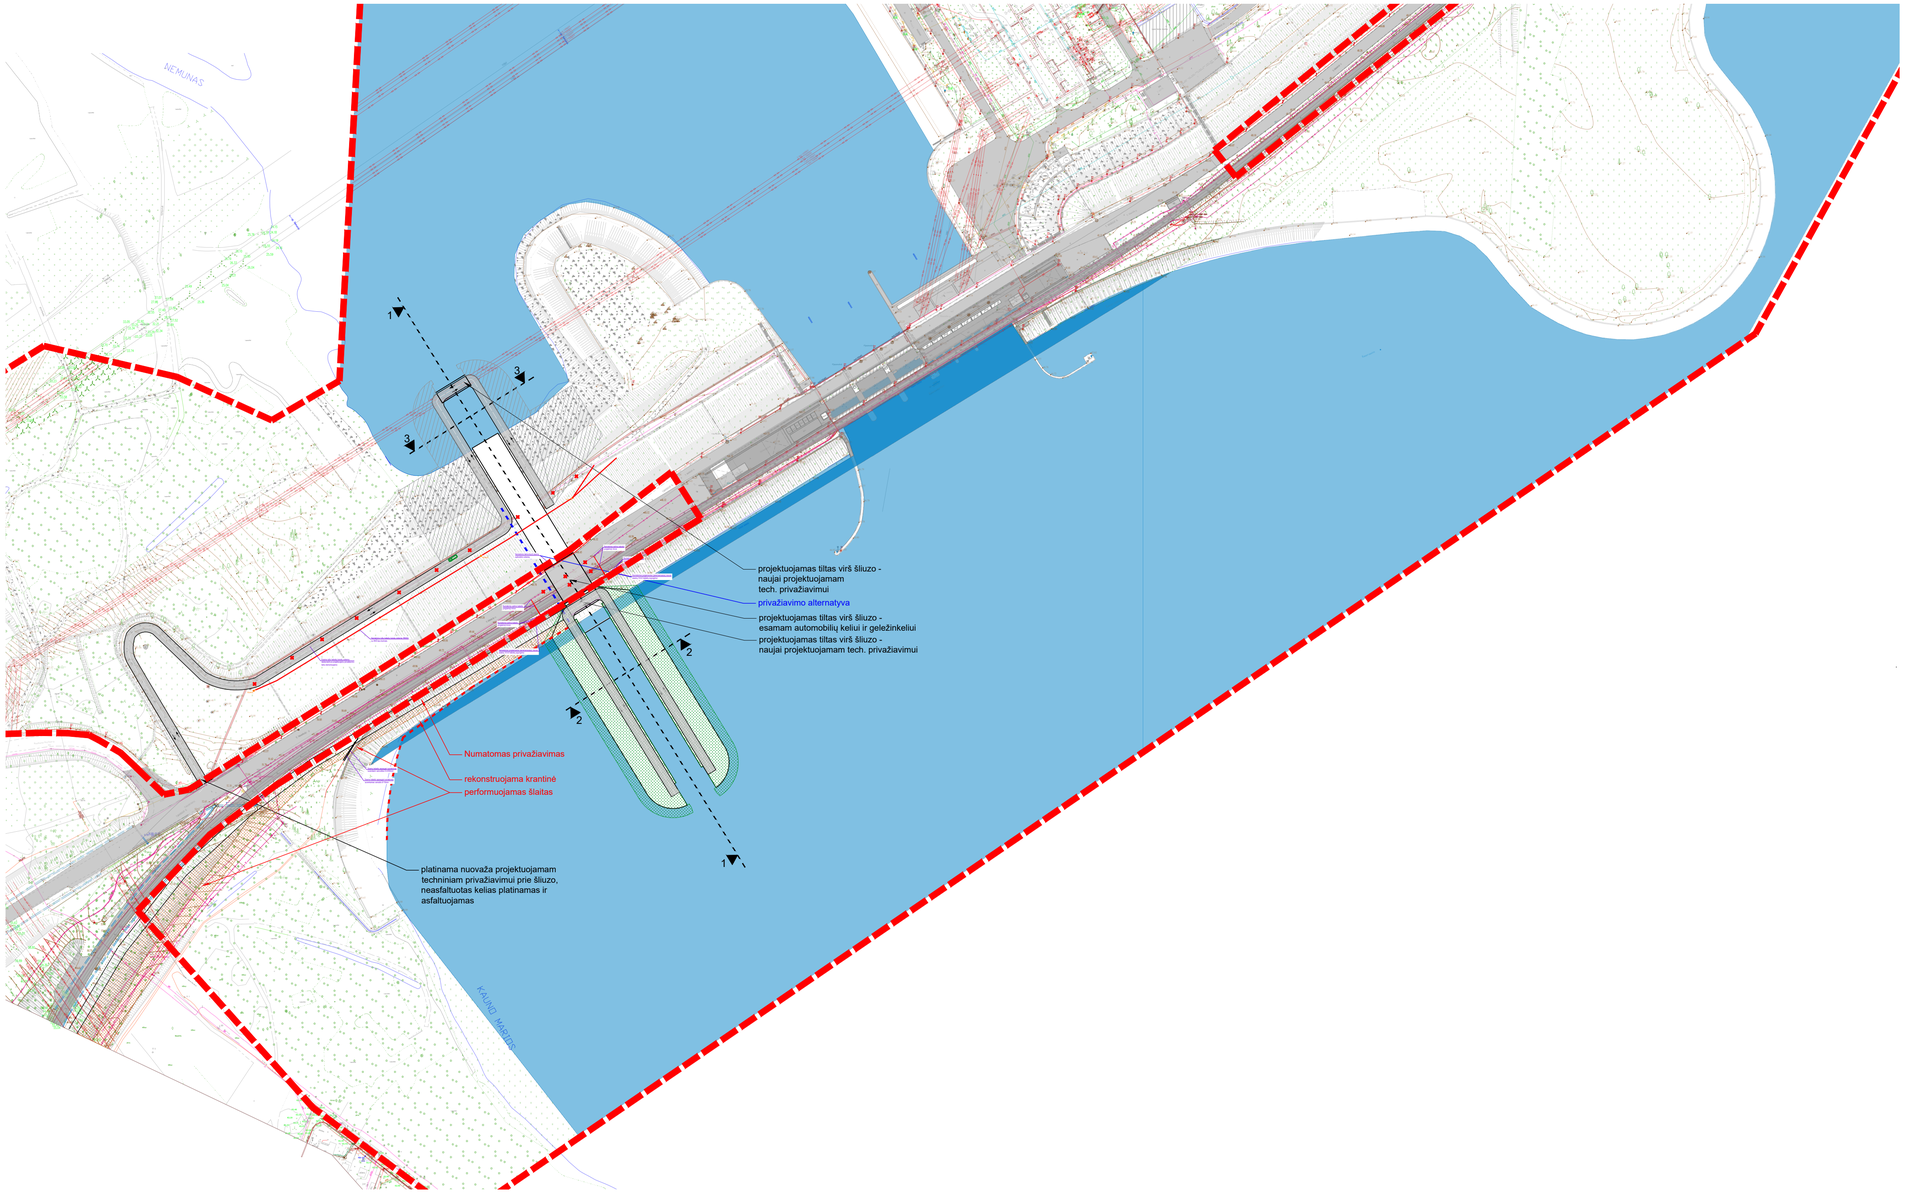


Pjūvis 1-1

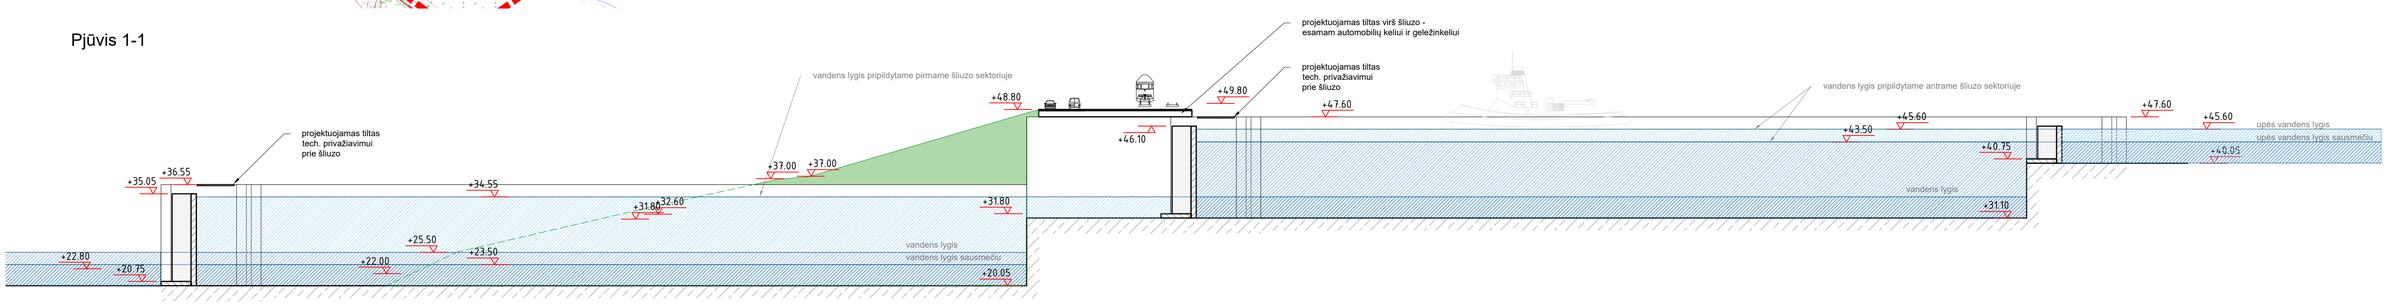

Pjūvis 2-2

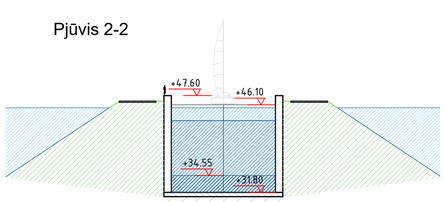


Pjūvis 3-3

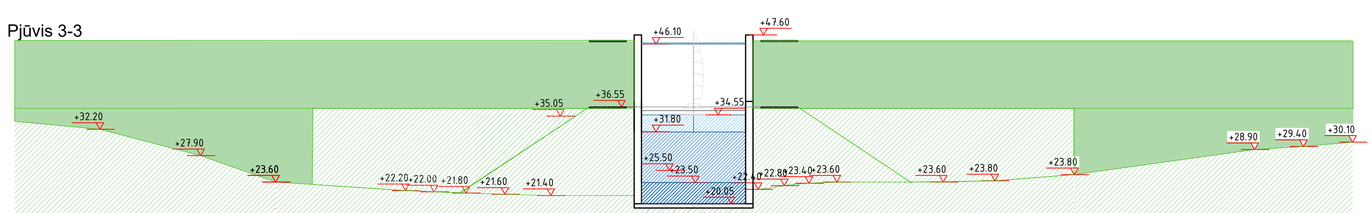

0	2025-02-10	Priešprojektiniai pasiūlymai			
Laida	Išleidimo data	Laidos statusas. Keitimo priežastis (jei taikoma)			
KVAL. PATV. DOK. NR.	aplan	Įm. k.: 302638855 Ulonių g. 2, Vilnius Telefonas: +37060979272 El. paštas: info@aplan.lt		STATINIO PROJEKTO PAVADINIMAS **Šliuzo ties Kauno HE užtvanka priešprojektiniai pasiūlymai**	
A 1478	PV	A. Latakas		STATINIO NR. IR PAVADINIMAS, DOKUMENTO PAVADINIMAS	LAIDA
32200	Projekto koord.	E. Šalnė		Sklypo planas. Alternatyva I-2 ; Variantas Nr. 2 1 : 500	0
A1511	PDV	D. Kriaučūnienė			
MK 006861	Arch.	J. Aukštikalnienė			
KALBOS TRUMP. LT	STATYTOJAS IR (ARBA) UŽSAKOVAS **AB Vidaus vandens kelių direkcija**			DOKUMENTO ŽYMUO 24.20240419-PP-SP.B-01	LAPAS 1 / LAPŲ 1

Alternatyva II-1

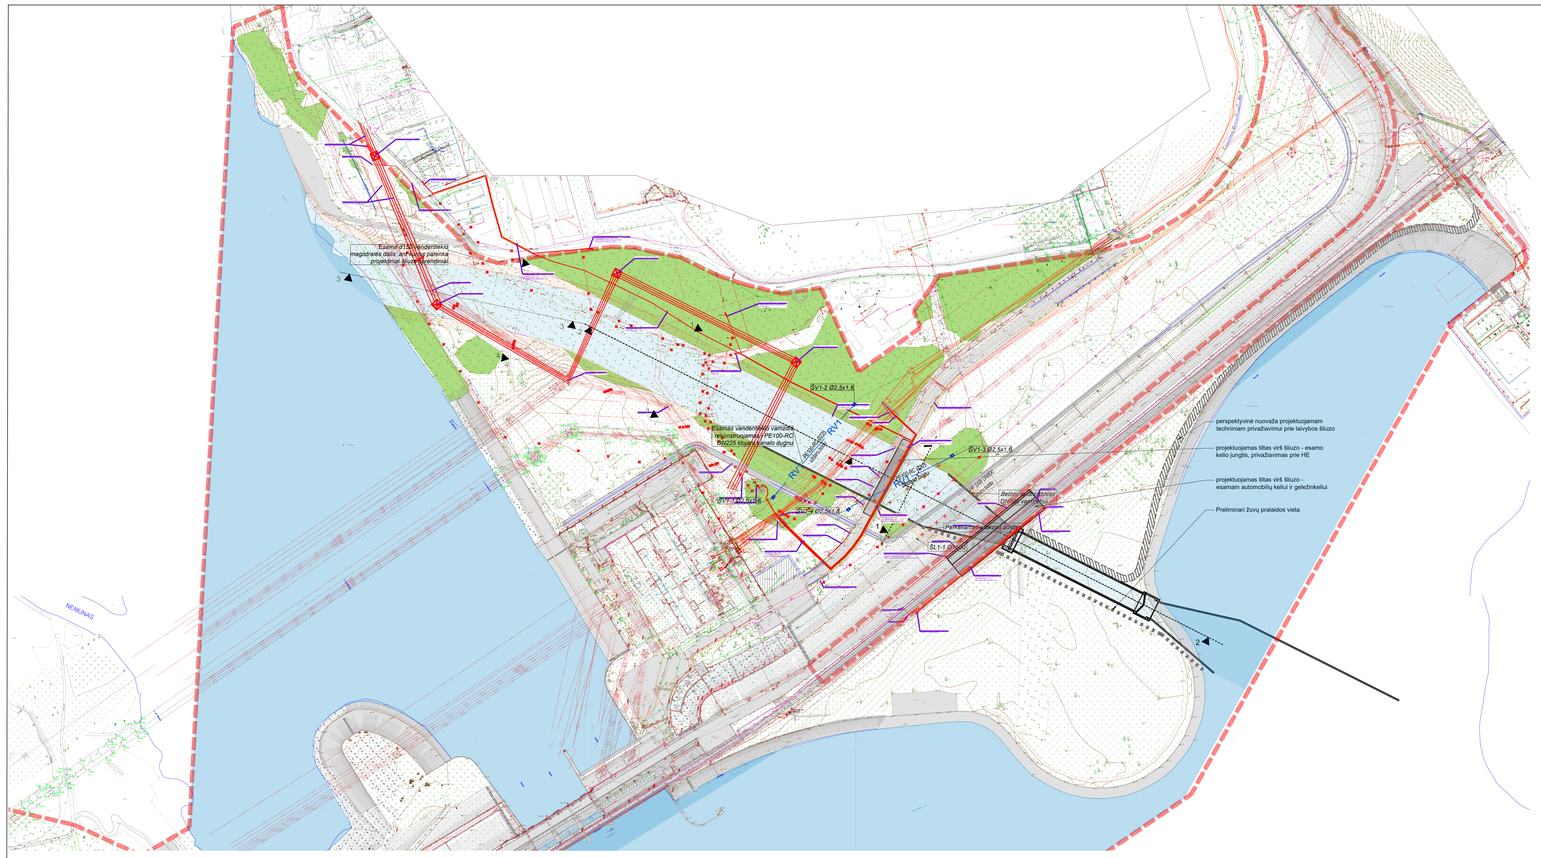


Sutartiniai žymėjimai

110kV kabelinė linija
0,4kV kabelinė linija
Ryšio kabelių kanalų elektrinė (RKKE)
Ryšio šulinys (RKŠ tipo)
110kV oro linijos laida
0,4kV oro linijos atrama
110kV oro linijos atrama
suremontuotas apleistas vamzdis d110/d160mm


SUTARTINIAI ŽYMĖJIMAI

Žymuo	Pavadinimas	Pastabos
	Rekonstruojami vandentiekio tinklai	
KL	Demontuojami esami paviršinių nuotekų tinklai	
	Projektuojamas betoninis šliuzas	

Pjūvis 1-1

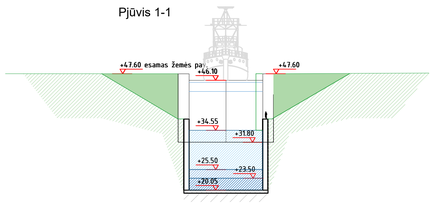


Pjūvis 2-2

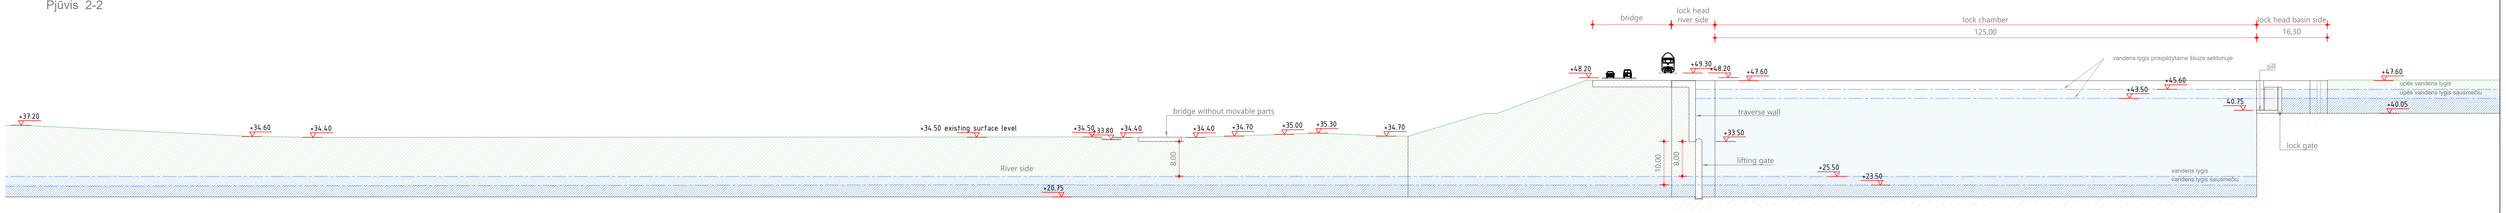

Pjūvis 3-3




Pjūvis 4-4

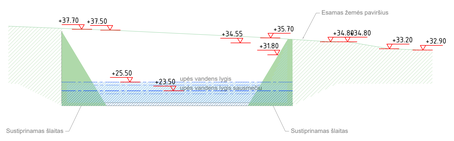

0	2025-03-14	Priešprojektiniai pasiūlymai	
Laida	Leidimo data	Laidos statusas. Keitimo pričastis (jei taikoma)	
KVAL. PATV. DOK. NR.	**aplan**	įm.k.: 302636855 Ukmės g. 2, Vilnius Telefonas: +37065979272 El.paštas: info@aplan.lt	STATINIO PROJEKTO PAVADINIMAS Šliuzo ties Kauno HE užtvanka priešprojektiniai pasiūlymai
A.1478	PV	A. Latakas	DOKUMENTO PAVADINIMAS Sklypo planas Variantas Nr. 3 M 1:500 — Laida 0
32200	Projekto koord.	E. Šainė	
A1511	PDV.	D. Kriaučūnienė	
MD 014007	Arch.	D. Kirklauskaitė	
KALIBOS TRUMP. LT	STATYTOJAS IR (ARBA) UŽSAKOVAS **AB Vidaus vandens kelių direkcija**		DOKUMENTO ŽYMUO 24.20240419-PP-SP.B-03 — Lapas 1 / Lapų 1


Alternatyva II-2

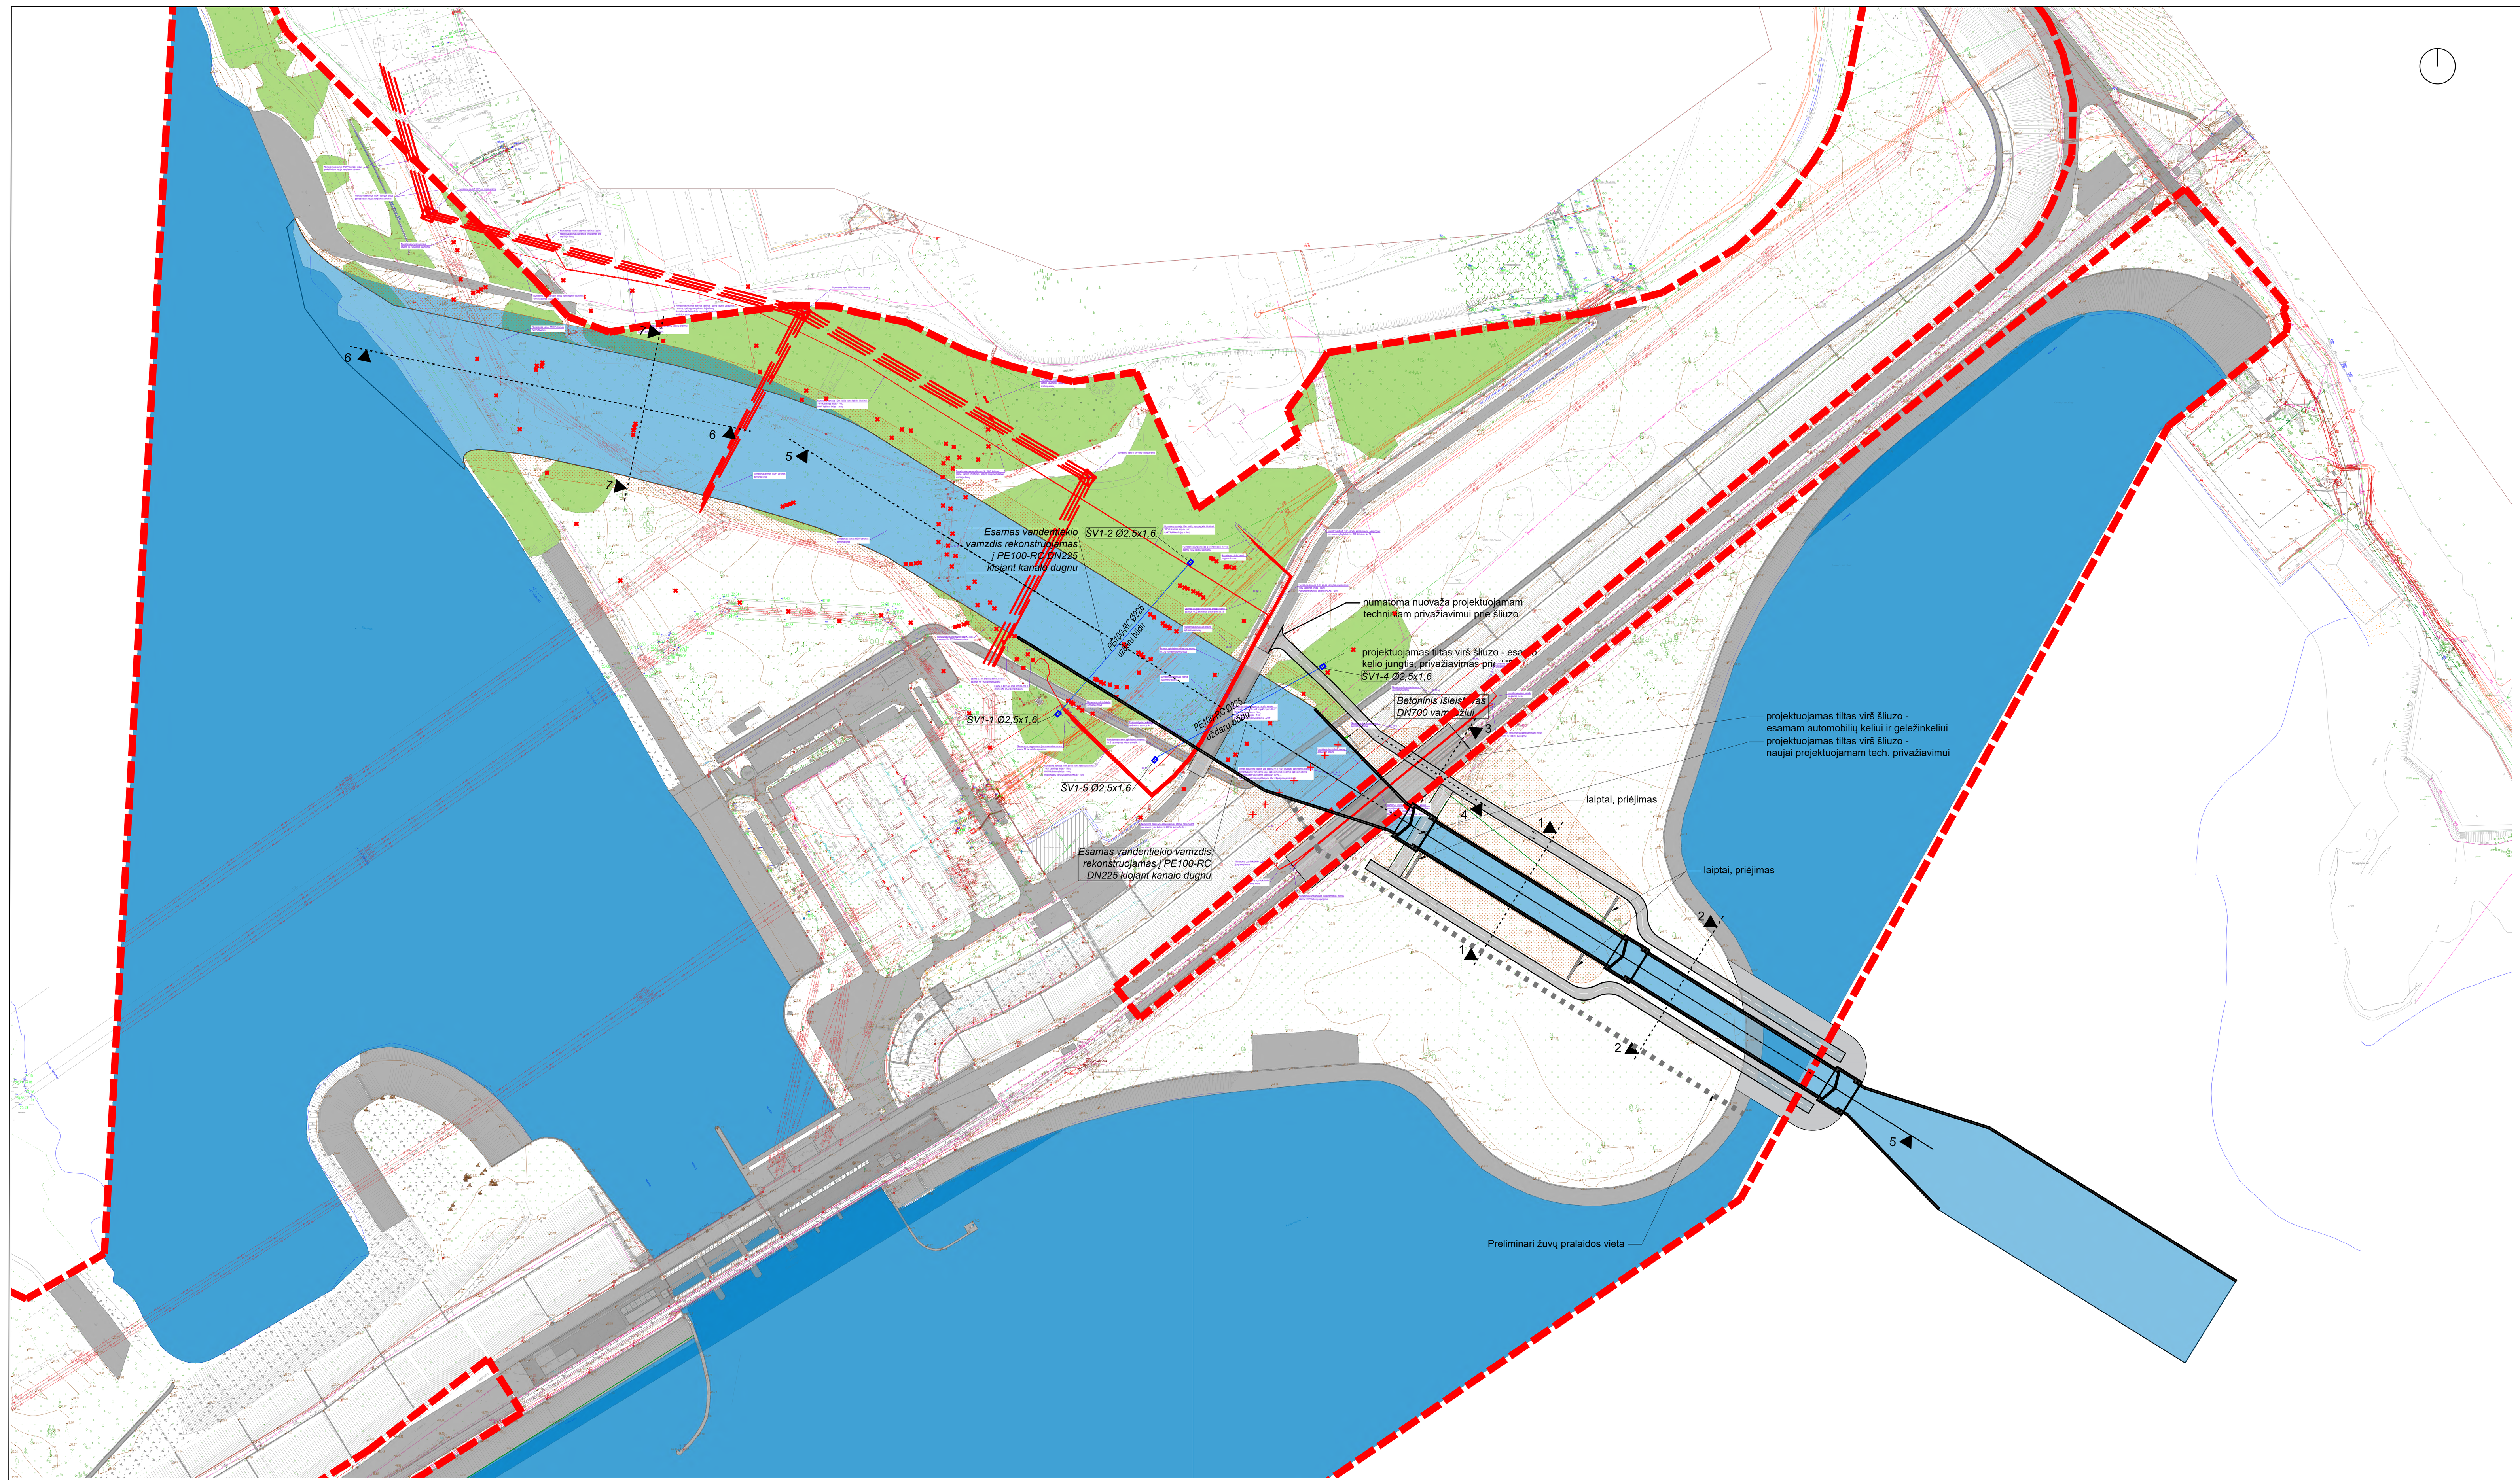


Sutartiniai žymėjimai
10kV kabelinė linija
0,4kV kabelinė linija
Ryšio kabelių kanalų sistema (RKKS)
Ryšio šulinys (RKŠ tipo)
110kV oro linijos laida
0,4kV oro linijos atrama
110kV oro linijos atrama
surenkamas apsaugos vamzdis d110/d160mm

SUTARTINIAI ŽYMĖJIMAI		
Žymuo	Pavadinimas	Pastabos
	Rekonstruojami vandentiekio tinklai	
KL	Demontuojami esami paviršinių nuotekų tinklai	
	Projektuojamas betoninis šliužas	


Pjūvis 1-1

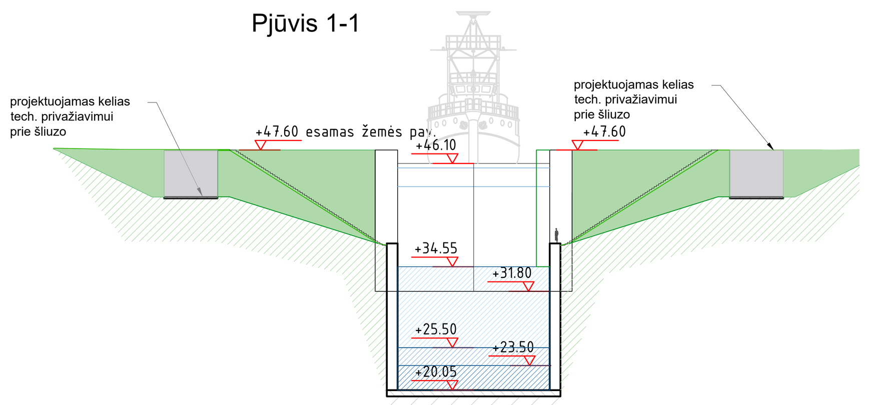


Pjūvis 2-2

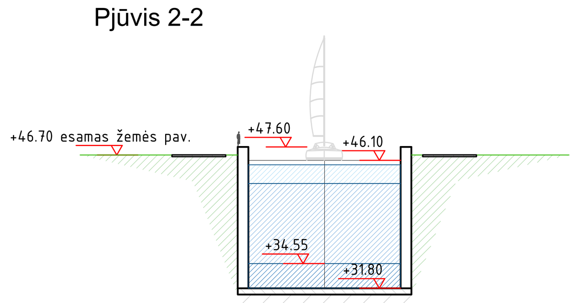


Pjūvis 3-3

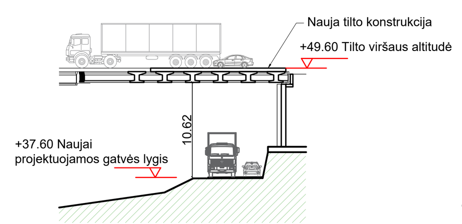


Pjūvis 4-4

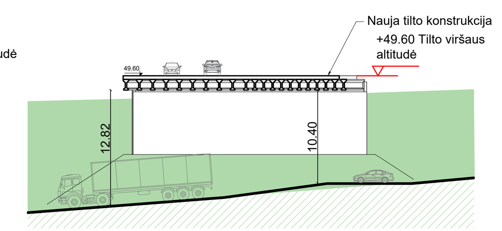


Pjūvis 5-5



Pjūvis 6-6

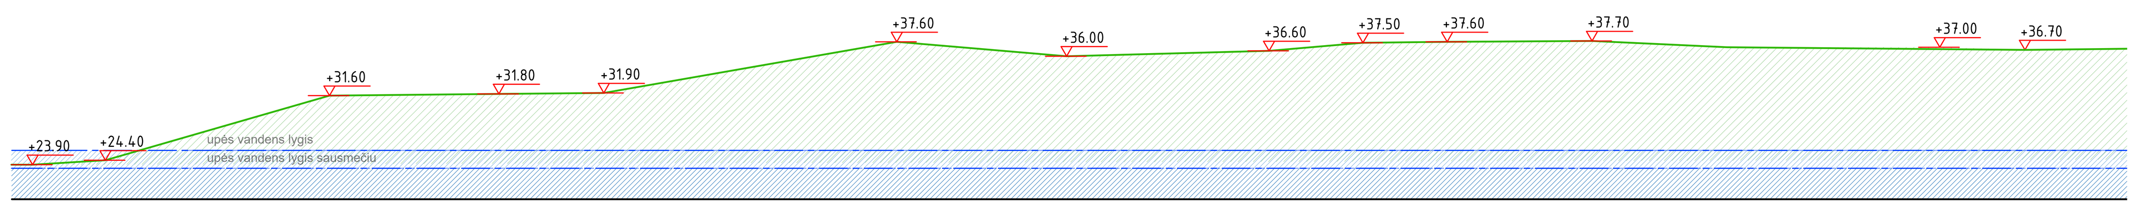

Pjūvis 7-7

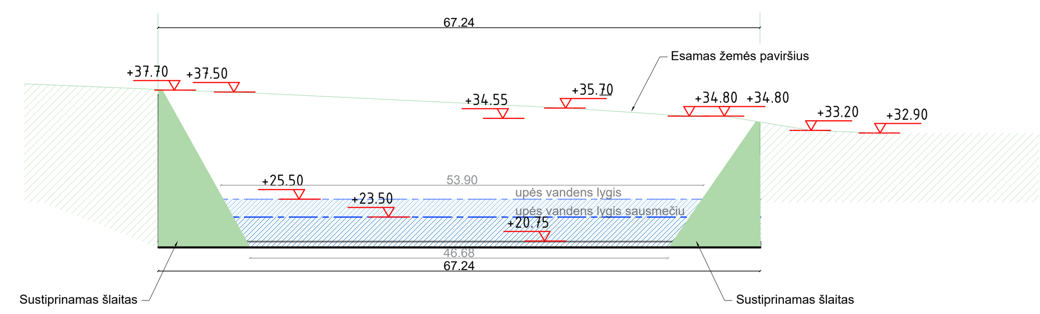

0	2025-01-16	Priešprojektiniai pasiūlymai
Laida	Išleidimo data	Laidos statusas. Keitimo priežastis (jei taikoma)

KVAL. PATV. DOK. NR.	aplan	Įm. k.: 302638855 Ulonų g. 2, Vilnius Telefonas: +37060979272 El. paštas: info@aplan.lt	STATINIO PROJEKTO PAVADINIMAS **Šliuzo ties Kauno HE užtvanka priešprojektiniai pasiūlymai**
A 1478	PV	A. Latakas	STATINIO NR. IR PAVADINIMAS, DOKUMENTO PAVADINIMAS
32200	Projekto koord.	E. Šalnė	Sklypo planas. Alternatyva II-2 ; Variantas Nr. 1
A1511	PDV	D. Kriaučiūnienė	LAIDA 0
MK 006861	Arch.	J. Aukštikalnienė	1 : 500
KALBOS TRUMP. LT	STATYTOJAS IR (ARBA) UŽSAKOVAS **AB Vidaus vandens kelių direkcija**	DOKUMENTO ŽYMUO 24.20240419-PP-SP.B-01	LAPAS 1 / LAPŲ 1