


YPATINGOS VALSTYBINĖS SVARBOS PROJEKTO „TERITORIJŲ, REIKALINGŲ PRIJUNGTI ATSINAUJINANČIUS ENERGIJOS IŠTEKLIUS NAUDOJANČIAS ELEKTRINES, PLANUOJAMAS PLĖTOTTI LIETUVOS RESPUBLIKOS TERITORINĖS JŪROS IR (AR) LIETUVOS RESPUBLIKOS IŠSKIRTINĖS EKONOMINĖS ZONOS BALTIJOS JŪROJE DALYJE (DALYSE), PRIE ELEKTROS PERDAVIMO TINKLŲ, PARENGIMAS INŽINERINĖS INFRASTRUKTŪROS PLĖTRAI“ INŽINERINĖS INFRASTRUKTŪROS VYSTYMO PLANAS

KONCEPCIJOS ALTERNATYVŲ BRĖŽINYS M1:100 000

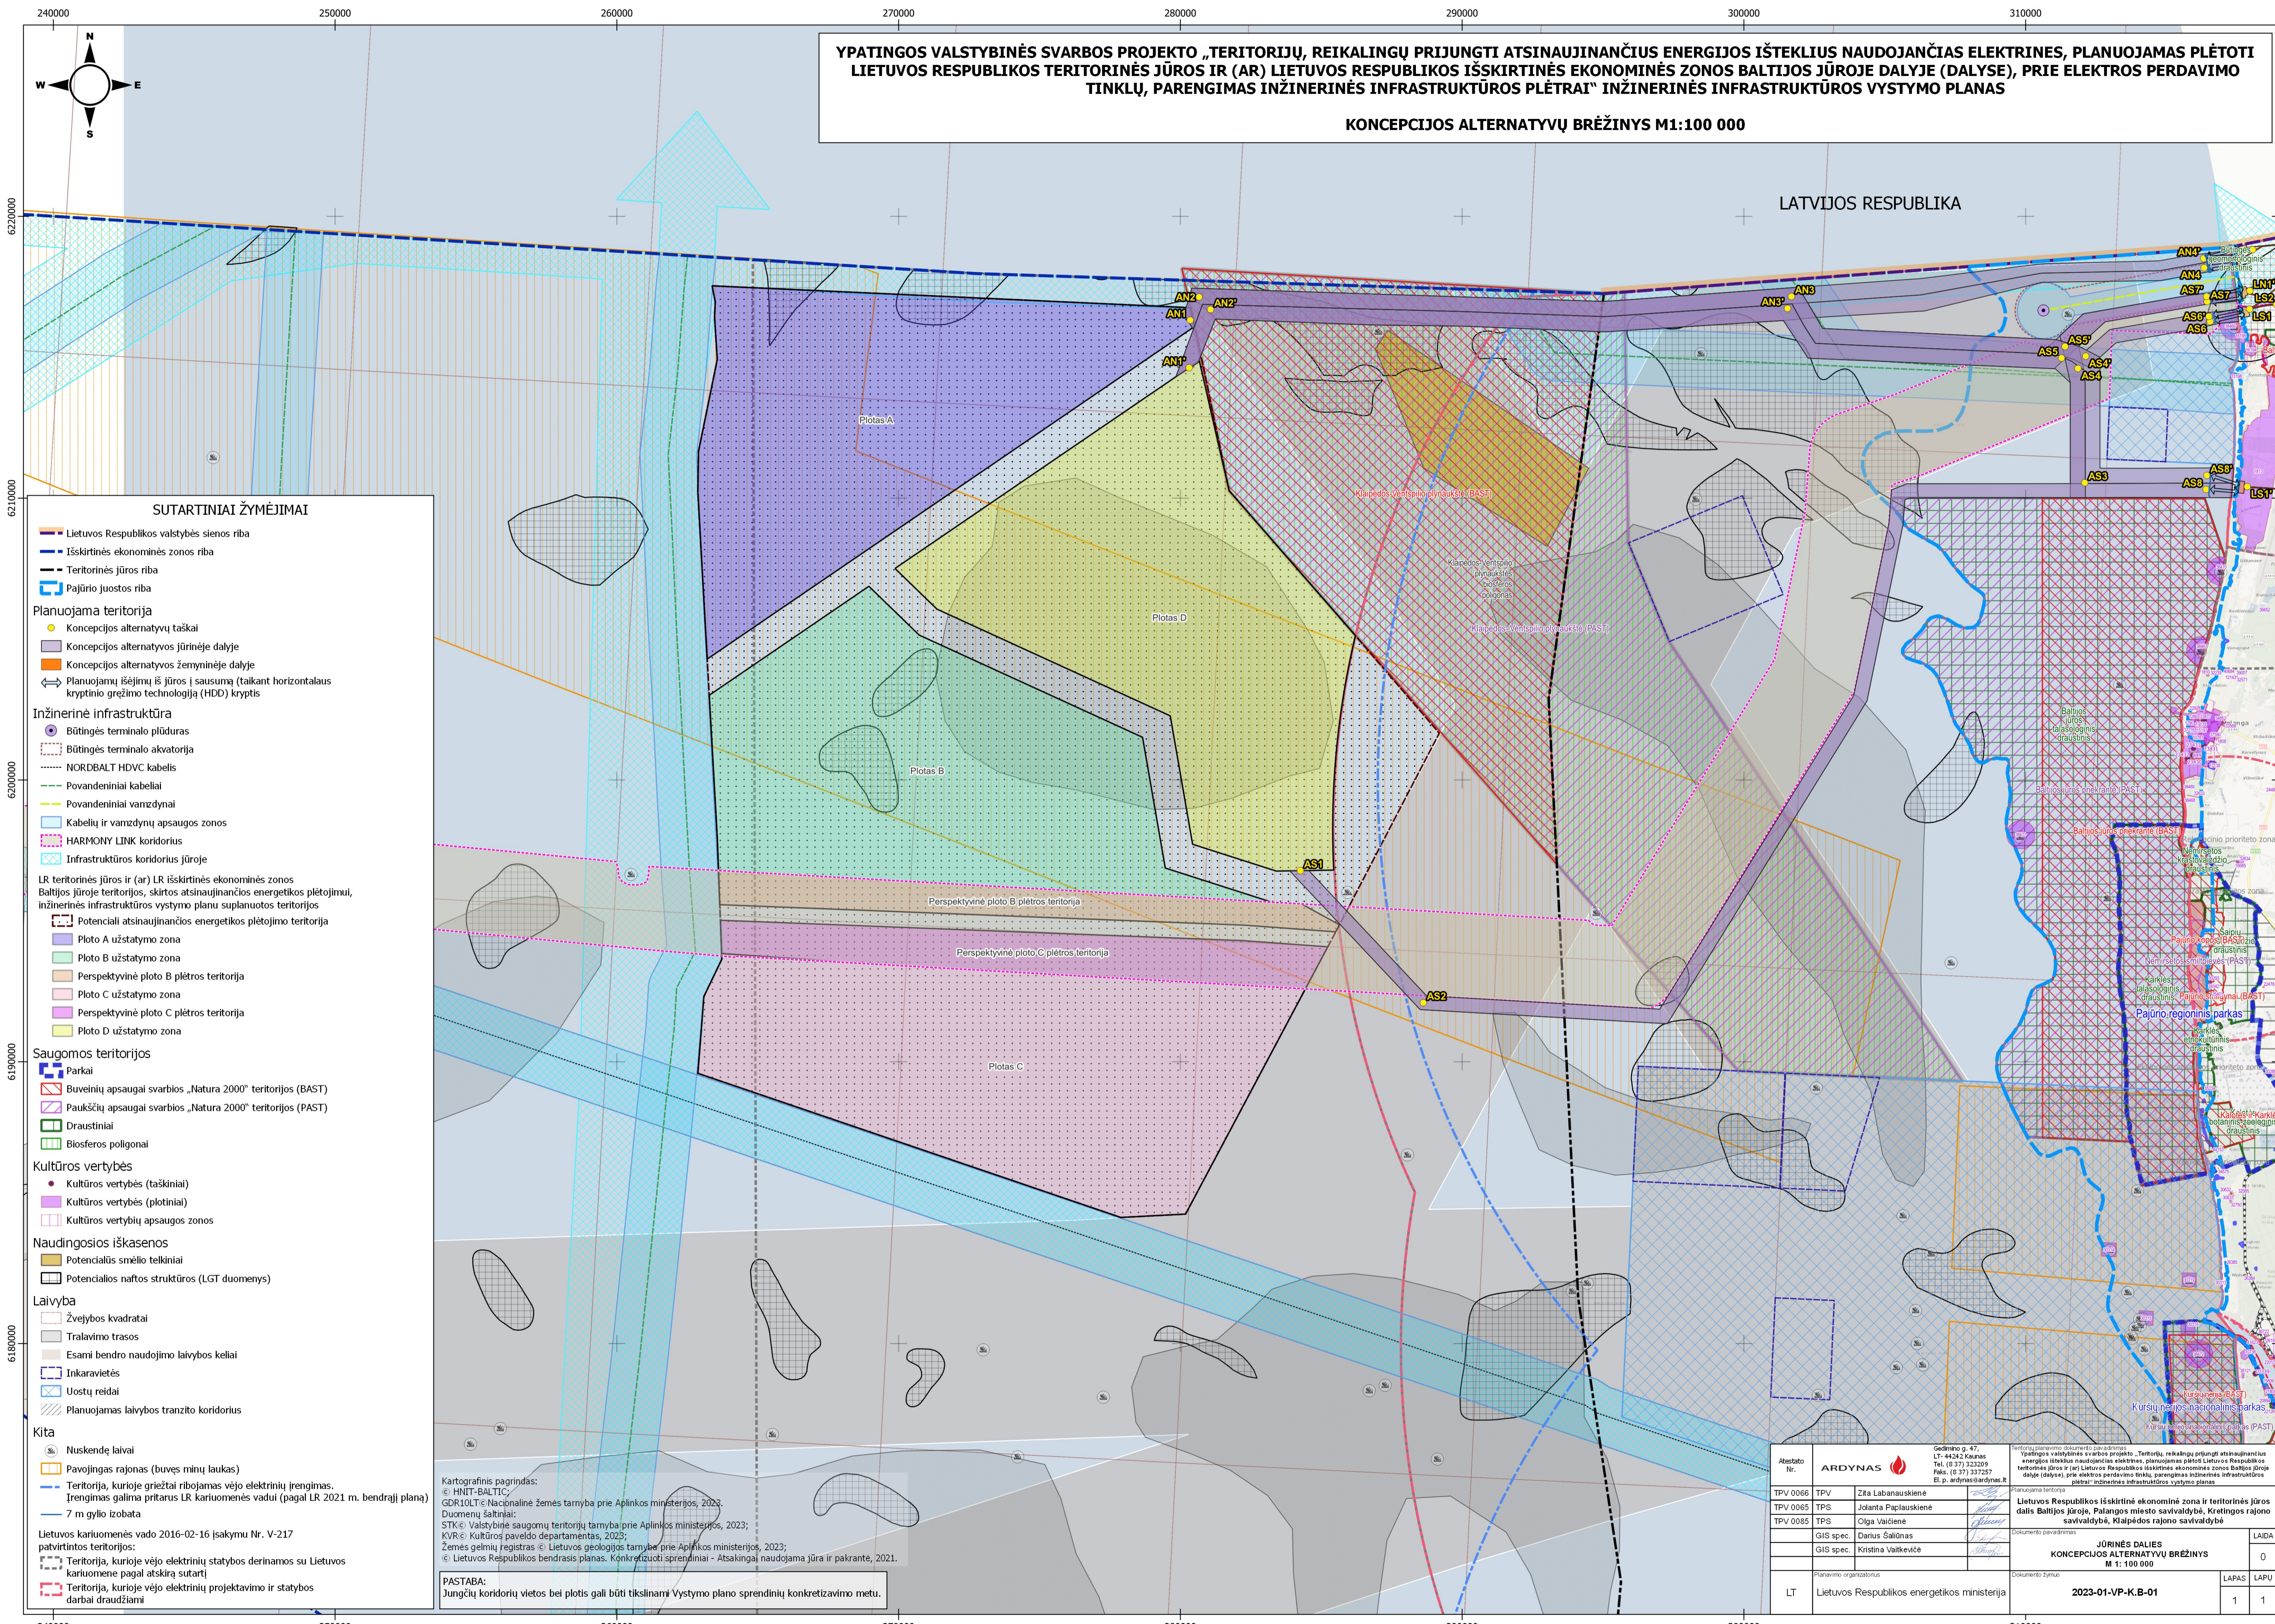

SUTARTINIAI ŽYMĖJIMAI

- Lietuvos Respublikos valstybės sienos riba
- Išskirtinės ekonominės zonos riba
- Teritorinės jūros riba
- Pajūrio juostos riba

Planuojama teritorija

- Koncepcijos alternatyvų taškai
- Koncepcijos alternatyvos jūrinėje dalyje
- Koncepcijos alternatyvos žemyninėje dalyje
- Planuojamų išėjimų iš jūros ir sausumą (taikant horizontalaus kryptinio gręžimo technologiją (HDD) kryptis

Inžinerinė infrastruktūra

- Būtingės terminalo pilduras
- Būtingės terminalo akvatorija
- NORDBALT HDVC kabelis
- Povandeniniai kabeliai
- Povandeniniai vamzdynai
- Kabelių ir vamzdynų apsaugos zonos
- HARMONY LINK koridorius
- Infrastruktūros koridorius jūroje

LR teritorinės jūros ir (ar) LR išskirtinės ekonominės zonos Baltijos jūroje teritorijos, skirtos atsinaujinančios energetikos plėtojimui, inžinerinės infrastruktūros vystymo planu suplanuotos teritorijos

- Potenciali atsinaujinančios energetikos plėtojimo teritorija
- Ploto A užstatymo zona
- Ploto B užstatymo zona
- Perspektyvinė ploto B plėtos teritorija
- Ploto C užstatymo zona
- Perspektyvinė ploto C plėtos teritorija
- Ploto D užstatymo zona

Saugomos teritorijos

- Parkai
- Buveinių apsaugai svarbios „Natura 2000“ teritorijos (BAST)
- Paukščių apsaugai svarbios „Natura 2000“ teritorijos (PAST)
- Draustiniai
- Biosferos poligonai

Kultūros vertybės

- Kultūros vertybės (taškiniai)
- Kultūros vertybės (plotiniai)
- Kultūros vertybių apsaugos zonos

Naudingosios iškasenos

- Potencialūs smėlio telkiniai
- Potencialios naftos struktūros (LGT duomenys)

Laivyba

- Žvejybos kvadratai
- Tralavimo trasos
- Esami bendro naudojimo laivybos keliai
- Inkaravietės
- Uostų reidai
- Planuojamas laivybos tranzito koridorius

Kita

- Nuskendę laivai
- Pavojingas rajonas (buvęs minų laukas)
- Teritorija, kurioje griežtai ribojamas vėjo elektrinių įrengimas. Įrengimas galima pritaikus LR kariuomenės vadui (pagal LR 2021 m. bendrąjį planą)
- 7 m gylio izobata

Lietuvos kariuomenės vado 2016-02-16 įsakymu Nr. V-217 patvirtintos teritorijos:

- Teritorija, kurioje vėjo elektrinių statybos derinamos su Lietuvos kariuomene pagal atskirą sutartį
- Teritorija, kurioje vėjo elektrinių projektavimo ir statybos darbai draudžiami

Kartografinis pagrindas:
© HNIT-BALTIC; GDR10LT © Nacionalinė žemės tarnyba prie Aplinkos ministerijos, 2023.
Duomenų šaltiniai:
STK © Valstybinė saugomų teritorijų tarnyba prie Aplinkos ministerijos, 2023;
KVR © Kultūros paveldo departamentas, 2023;
Žemės gelmių registras © Lietuvos geologijos tarnyba prie Aplinkos ministerijos, 2023;
© Lietuvos Respublikos bendrasis planas. Konkretizuoti sprendiniai - Atsakingai naudojama jūra ir pakrantė, 2021.

PASTABA:
Jungčių koridorių vietos bei plotis gali būti tikslinami Vystymo plano sprendinių konkretizavimo metu.

| | | | | | |
|--------------|--------------------------|--|--|---|-----|
| Atestato Nr. | ARDYNAS | | Geodinio g. 47 LT-44242 Kaunas Tel. (+37) 323209 Faks. (+37) 337257 El. p. ardynas@ardynas.lt | Teritorijos vystymo dokumento parengimas ypatingos valstybinės svarbos projekto „Teritorijų, reikalingų prijungti atsinaujinančius energijos išteklius naudojančias elektrines, planuojamas plėtoti Lietuvos Respublikos teritorinės jūros ir (ar) Lietuvos Respublikos išskirtinės ekonominės zonos Baltijos jūroje dalyje (dalyse), prie elektros perdavimo tinklų, parengimas inžinerinės infrastruktūros plėtrai inžinerinės infrastruktūros vystymo planas | |
| TPV 0066 | TPV | Zita Labanauskienė | Planuojama teritorija | Lietuvos Respublikos išskirtinė ekonominė zona ir teritorinės jūros dalis Baltijos jūroje, Palangos miesto savivaldybė, Kretingos rajono savivaldybė, Klaipėdos rajono savivaldybė | |
| TPV 0065 | TPS | Jolanta Pačlauškiene | Lietuvos Respublikos išskirtinė ekonominė zona ir teritorinės jūros dalis Baltijos jūroje, Palangos miesto savivaldybė, Kretingos rajono savivaldybė, Klaipėdos rajono savivaldybė | | |
| TPV 0085 | TPS | Olga Vaičiūnė | | | |
| | GIS spec. | Darius Salūnas | Document prepared | JŪRINĖS DALIES KONCEPCIJOS ALTERNATYVŲ BRĖŽINYS M 1: 100 000 | |
| | GIS spec. | Kristina Vaičiūnė | Document signed | LAPAS LAPU | |
| LT | Planavimo organizatorius | Lietuvos Respublikos energetikos ministerija | Document No | 2023-01-VP-K-B-01 | 1 1 |